


Схема расположения границ публичного сервитута

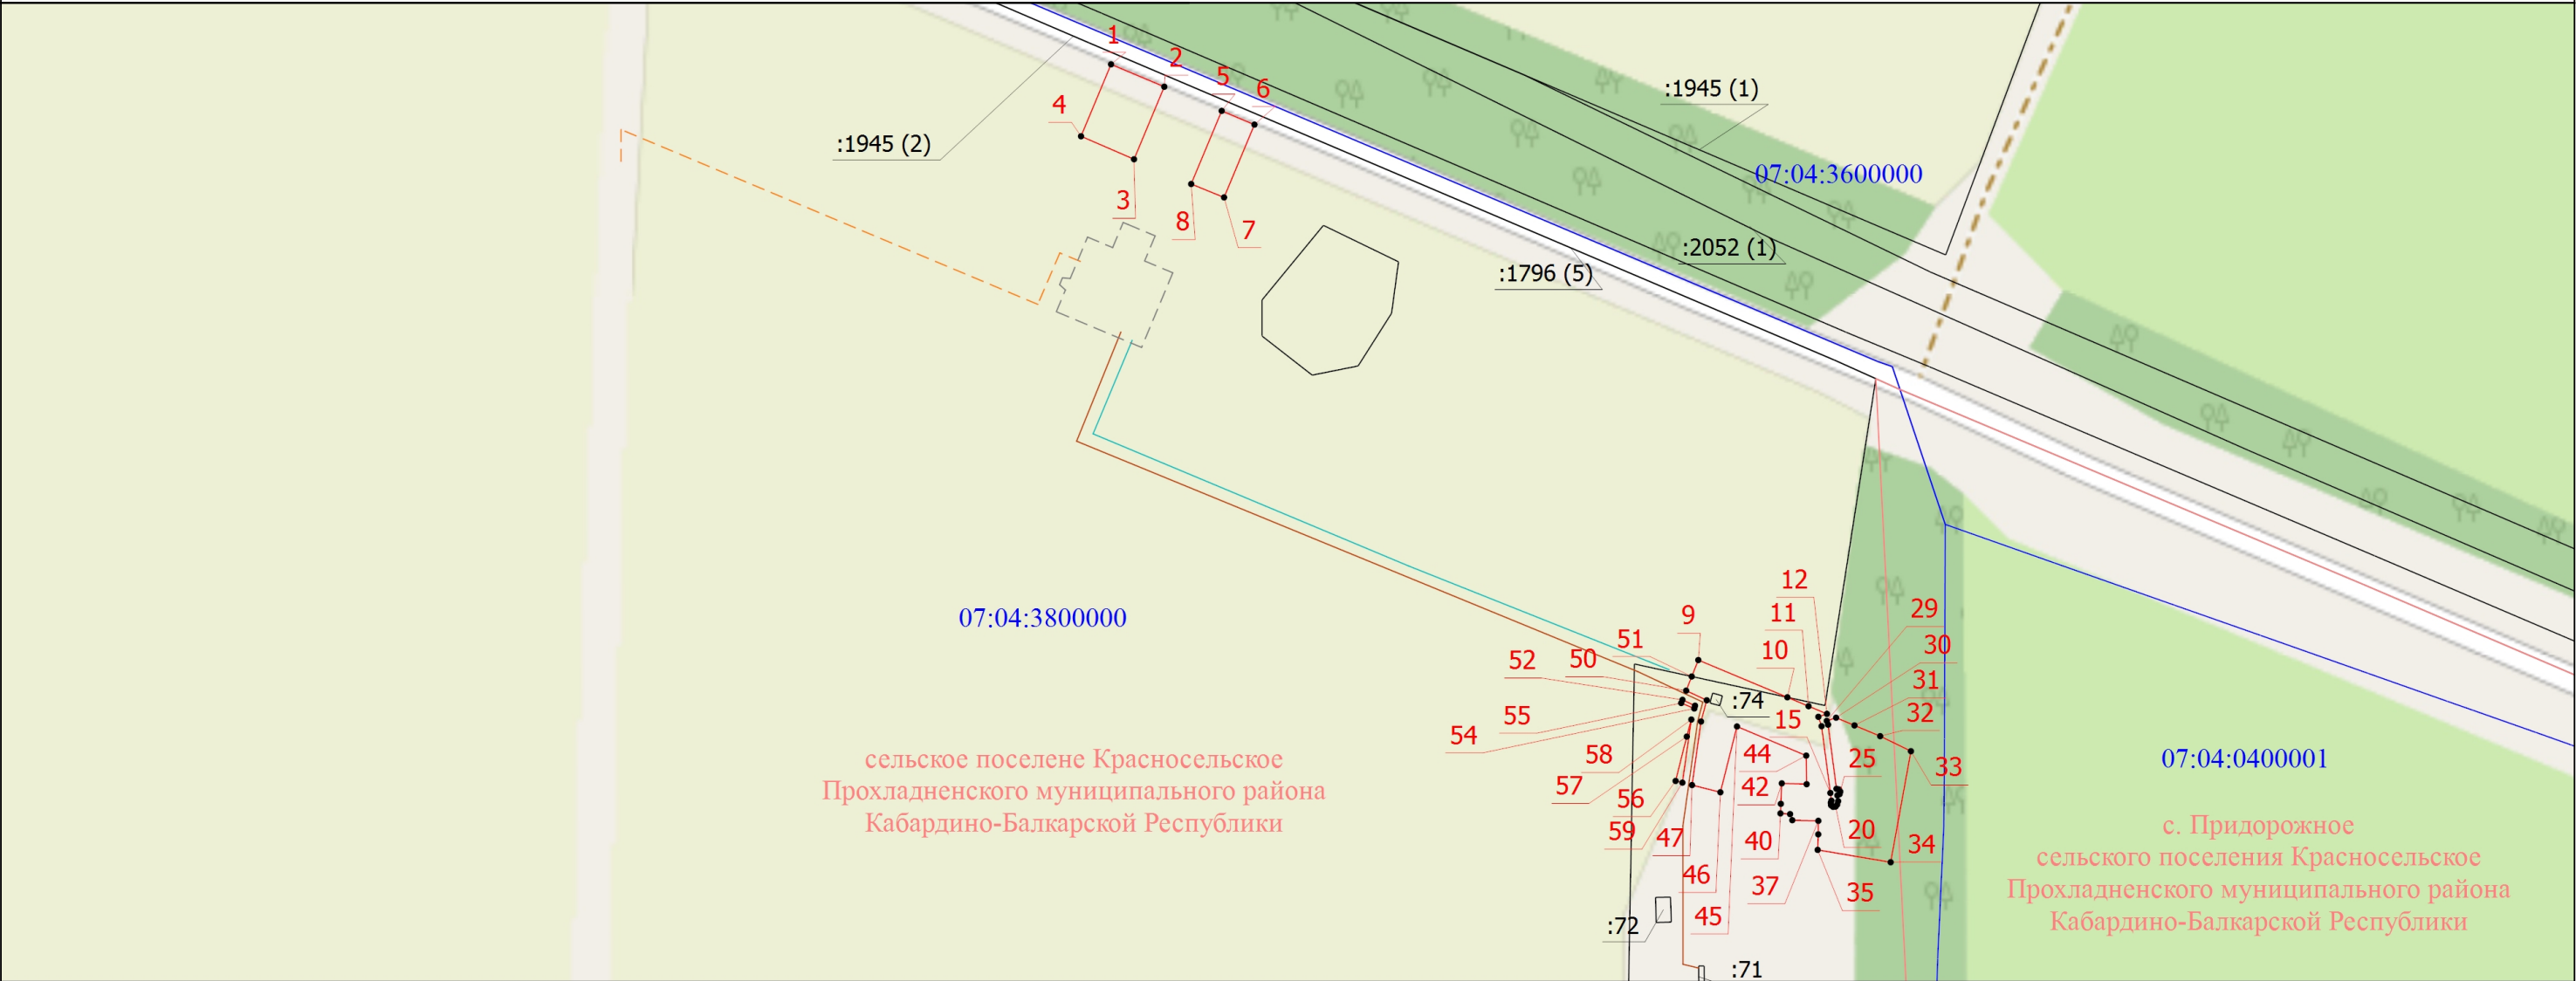

Условные обозначения

- Проектные границы публичного сервитута
- - Характерная точка проектных границ публичного сервитута
- 1 - Обозначение новой характерной точки проектных границ публичного сервитута
- :420 - Кадастровый номер земельного участка
- Часть границы, сведения ЕГРН о которой позволяют однозначно определить ее положение на местности
- Граница кадастрового квартала
- 07:04:3800000 - Номер кадастрового квартала
- Граница населенного пункта
- Ось проектируемого кабеля ВОЛС
- Ось проектируемой электрохимической защиты (ЭХЗ) газопровода
- Ось проектируемого газопровода-отвода
- Проектные границы ГРС